



1.PATRO(2.NP)-PŮDORYS-STAVEBNÍ VÝKRES

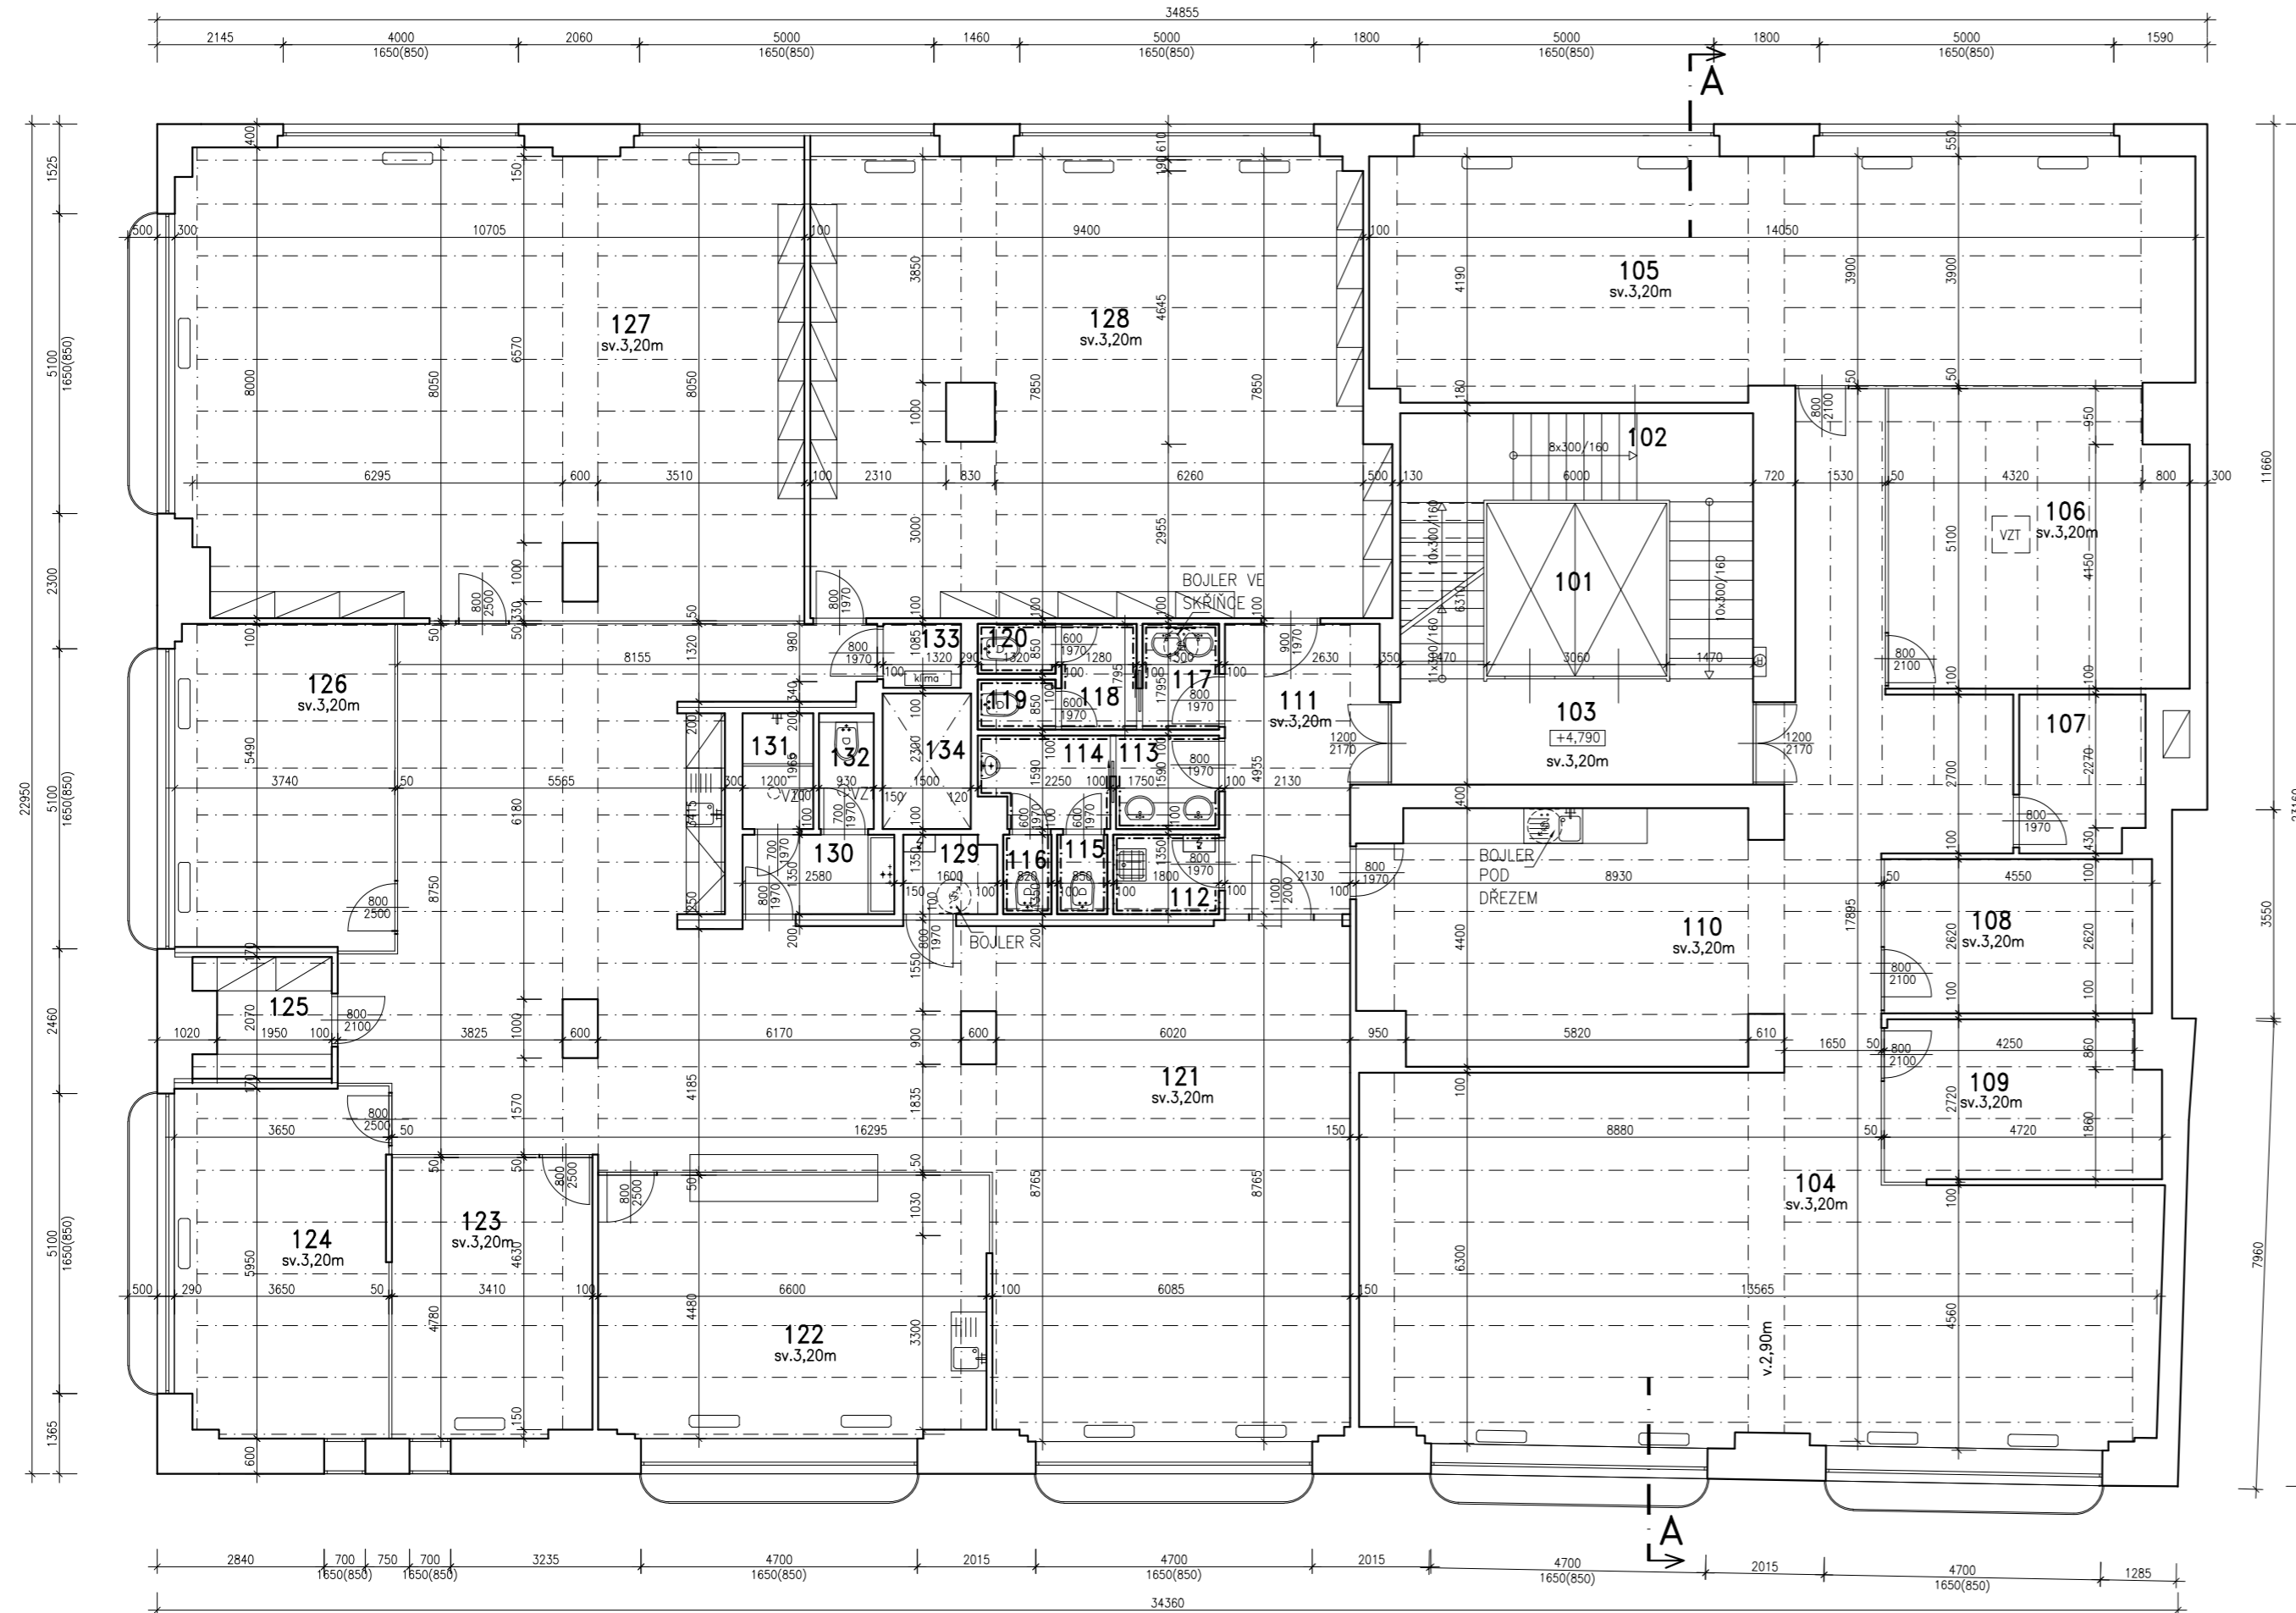

| LEGENDA MÍSTNOSTÍ | | | |
|-------------------|-------------------|--------|------------|
| Č.M | MÍSTNOST | M2 | PODLAHA |
| 101 | VÝTAHY | 9,45 | - |
| 102 | SCHODIŠTĚ | 17,54 | KAM.DLAŽBA |
| 103 | CHODBA(PODESTA) | 10,97 | KAM.DLAŽBA |
| 104 | CHODBA+KANCELÁŘ | 102,18 | KOBEREC |
| 105 | KANCELÁŘ | 56,50 | KOBEREC |
| 106 | ZASEDACÍ MÍSTNOST | 20,44 | KOBEREC |
| 107 | SKLAD | 5,62 | KOBEREC |
| 108 | KANCELÁŘ | 11,93 | KOBEREC |
| 109 | KANCELÁŘ | 12,47 | KOBEREC |
| 110 | DENNÍ MÍSTNOST | 29,87 | PVC |
| 111 | CHODBA | 12,05 | KOBEREC |
| 112 | ÚKLIDOVÁ KOMORA | 2,43 | KER.DLAŽBA |
| 113 | PŘEDSÍŇ WC | 2,78 | KER.DLAŽBA |
| 114 | WC MUŽI | 3,30 | KER.DLAŽBA |
| 115 | WC | 1,15 | KER.DLAŽBA |
| 116 | WC | 1,12 | KER.DLAŽBA |
| 117 | PŘEDSÍŇ WC | 2,33 | KER.DLAŽBA |
| 118 | WC ŽENY | 2,30 | KER.DLAŽBA |
| 119 | WC | 1,12 | KER.DLAŽBA |
| 120 | WC | 1,12 | KER.DLAŽBA |
| 121 | CHODBA+KANCELÁŘ | 127,55 | BETON |
| 122 | KANCELÁŘ | 29,40 | BETON |
| 123 | KANCELÁŘ | 16,19 | KOBEREC |
| 124 | KANCELÁŘ | 21,35 | KOBEREC |
| 125 | SKLAD | 4,45 | KOBEREC |
| 126 | KANCELÁŘ | 20,56 | KOBEREC |

| LEGENDA MÍSTNOSTÍ | | | |
|-------------------|-------------------|--------|---------|
| Č.M | MÍSTNOST | M2 | PODLAHA |
| 127 | KANCELÁŘ | 84,17 | KOBEREC |
| 128 | KANCELÁŘ | 74,35 | KOBEREC |
| 129 | TECH.MÍSTNOST | 2,10 | PVC |
| 130 | PŘEDSÍŇ WC | 3,48 | PVC |
| 131 | SPRCHA | 2,46 | PVC |
| 132 | WC | 1,81 | PVC |
| 133 | SERVER | 1,44 | PVC |
| 134 | SVĚTLIK | 3,45 | - |
| | SPOLEČNÉ PROSTORY | 37,96 | |
| | KANCELÁŘE | 658,02 | |
| | CELKOVÝ SOUČET | 699,43 | |

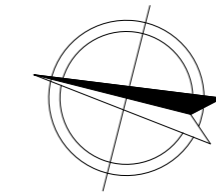

| VED. PROJEKTANT | ZODP. PROJEKTANT | VYPRACOVAL | ZAMĚROVÁNÍ BUDOV A STAVEB |
|---------------------------------|---|---------------|---------------------------------------|
| | | KAMEŠ RADOMÍR | RADOMÍR KAMEŠ |
| MÍSTO STAVBY | K.Č. NOVÉ MĚSTO (727181) | | ALŠŮVA 746/37, ÚSTÍ N.L. 400 01 |
| STAVEBNÍK | PALÁC ZLATÝ KŘÍŽ S.R.O., JUNGMANNOVA 750/34, NOVÉ MĚSTO, 11000, PRAHA 1 | | tel. 777046871 email: rkames@email.cz |
| | | | pasport-domu.webnode.cz |
| | | | Č. ZAK PPS/2020/32 |
| | | | DATUM ZÁŘÍ 2020 |
| | | | STUPĚŇ ZSS |
| | | | FORMÁT 3x4 |
| | | | MĚŘÍTKO ČÍSLO VÝKRESU |
| | | | 1:100 A-4 |
| 1.PATRO (2.NP) - PŮDORYS | | | |