


2.PATRO(3.NP)–PŮDORYS–STAVEBNÍ VÝKRES

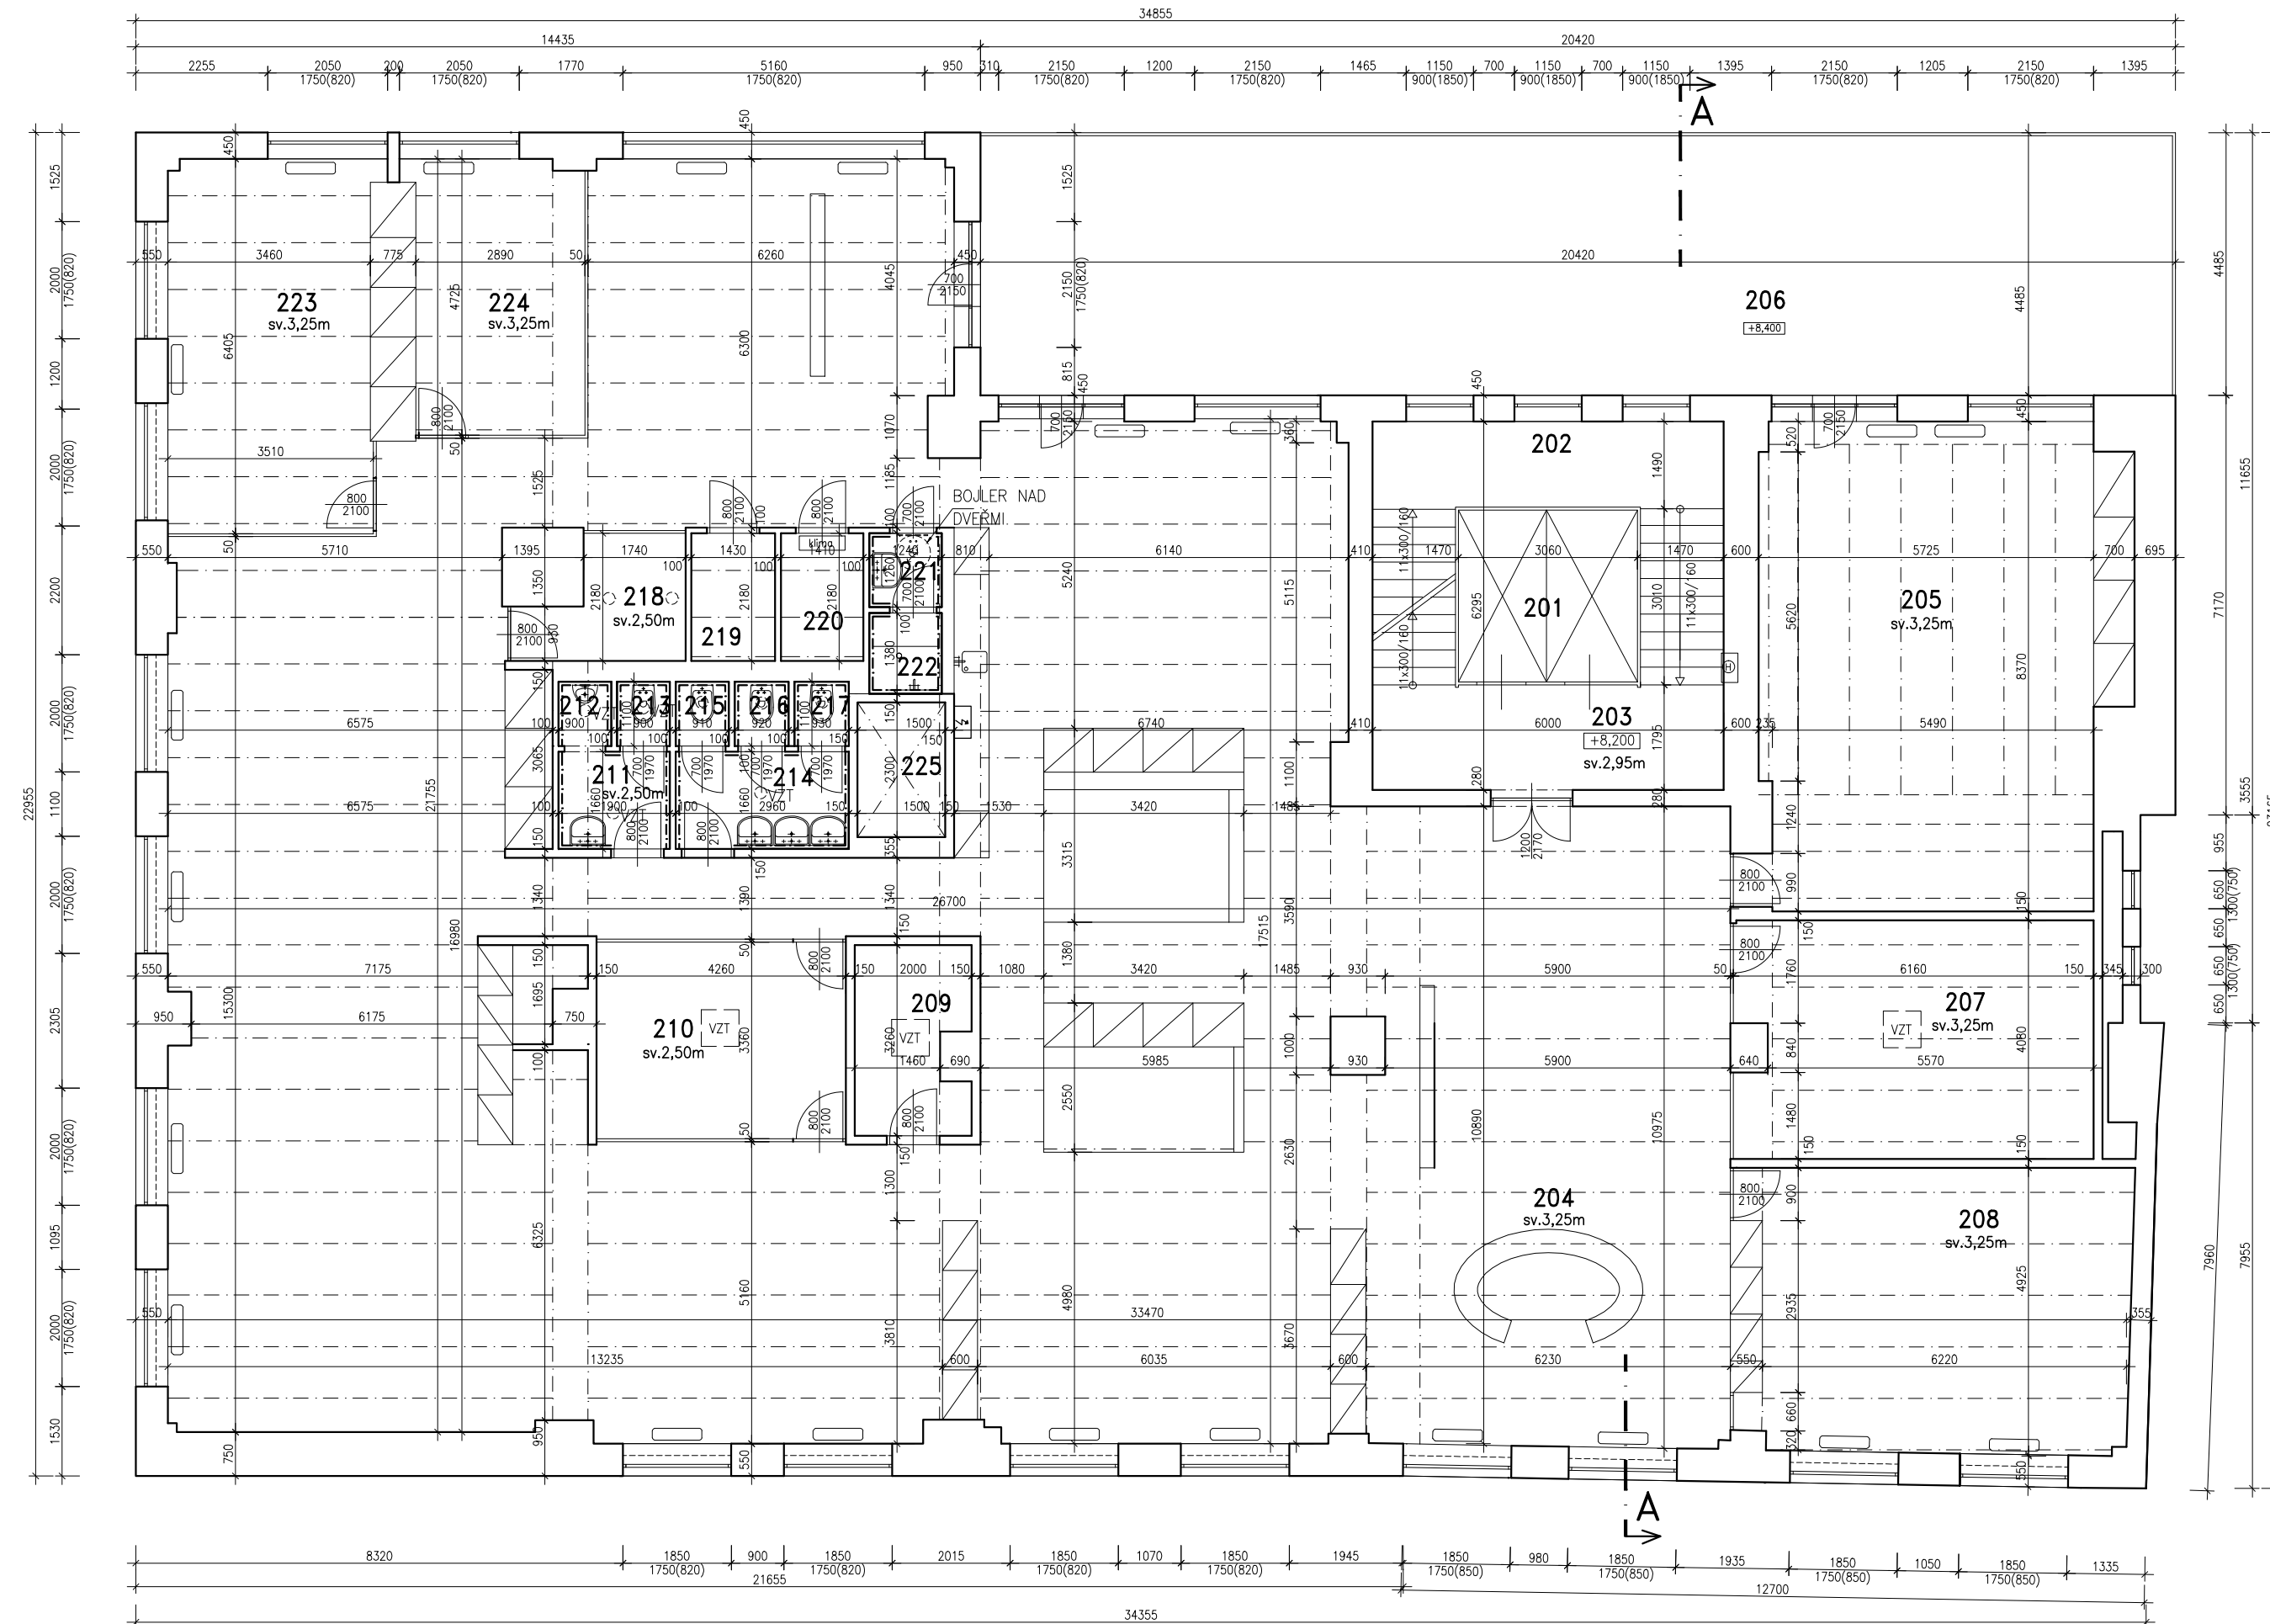

LEGENDA MÍSTNOSTÍ			
Č.M	MÍSTNOST	M2	PODLAHA
201	VÝTAHY	9,45	-
202	SCHODIŠTĚ	17,54	KAM.DLAŽBA
203	CHODBA(PODESTA)	10,76	KAM.DLAŽBA
204	KANCELÁŘE	378,61	KOBEREC
205	KANCELÁŘ	51,46	KOBEREC
206	TERASA	91,71	KAM.DLAŽBA
207	KANCELÁŘ	25,17	KOBEREC
208	KANCELÁŘ	33,80	KOBEREC
209	SKLAD	6,06	PVC
210	ZASEDACÍ MÍSTNOST	14,32	LAM.PODLAHA
211	PŘEDSÍŇ WC	3,16	KER.DLAŽBA
212	WC	0,99	KER.DLAŽBA
213	WC	0,99	KER.DLAŽBA
214	PŘEDSÍŇ WC	4,92	KER.DLAŽBA
215	WC	1,00	KER.DLAŽBA
216	WC	1,01	KER.DLAŽBA
217	WC	1,02	KER.DLAŽBA
218	KANCELÁŘ	4,95	PVC
219	SKLAD	3,01	PVC
220	SERVER	3,07	PVC
221	PŘEDSÍŇ	1,56	KER.DLAŽBA
222	SPRCHA	1,71	KER.DLAŽBA
223	KANCELÁŘ	24,84	KOBEREC
224	KANCELÁŘ	15,33	KOBEREC
225	SVĚTLÍK	3,45	-
	SPOLEČNÉ PROSTORY	37,75	
	KANCELÁŘE	576,98	
	BALKÓNY,TERASY	91,71	
	CELKOVÝ SOUČET	709,89	

VED. PROJEKTANT	ZODP. PROJEKTANT	VYPRACOVAL	ZAMĚROVÁNÍ BUDOV A STAVEB
		KAMRŠ RADOMÍR	RADOMÍR KAMRŠ
MÍSTO STAVBY	K.Ú. NOVÉ MĚSTO (227181)		ALESOVA 746/37, ÚSTÍ N.L. 400 01
STAVEBNÍK	PALÁC ZLATÝ KRÍŽ S.R.O.,JUNGMANNOVA 750/34,NOVÉ MĚSTO,11000,PRAHA 1		tel.777046871 email: rkames@email.cz
			pasport-domu.webnode.cz
			Č. ZAK PPS/2020/32
			DATUM ZÁŘÍ 2020
			STUPEŇ ZSS
			FORMÁT 3x4
			MEŘÍTKO ČÍSLO VÝKRESU
			1:100 A-5