



2.SUTERÉN(2.PP)-PŮDORYS – STAVEBNÍ VÝKRES

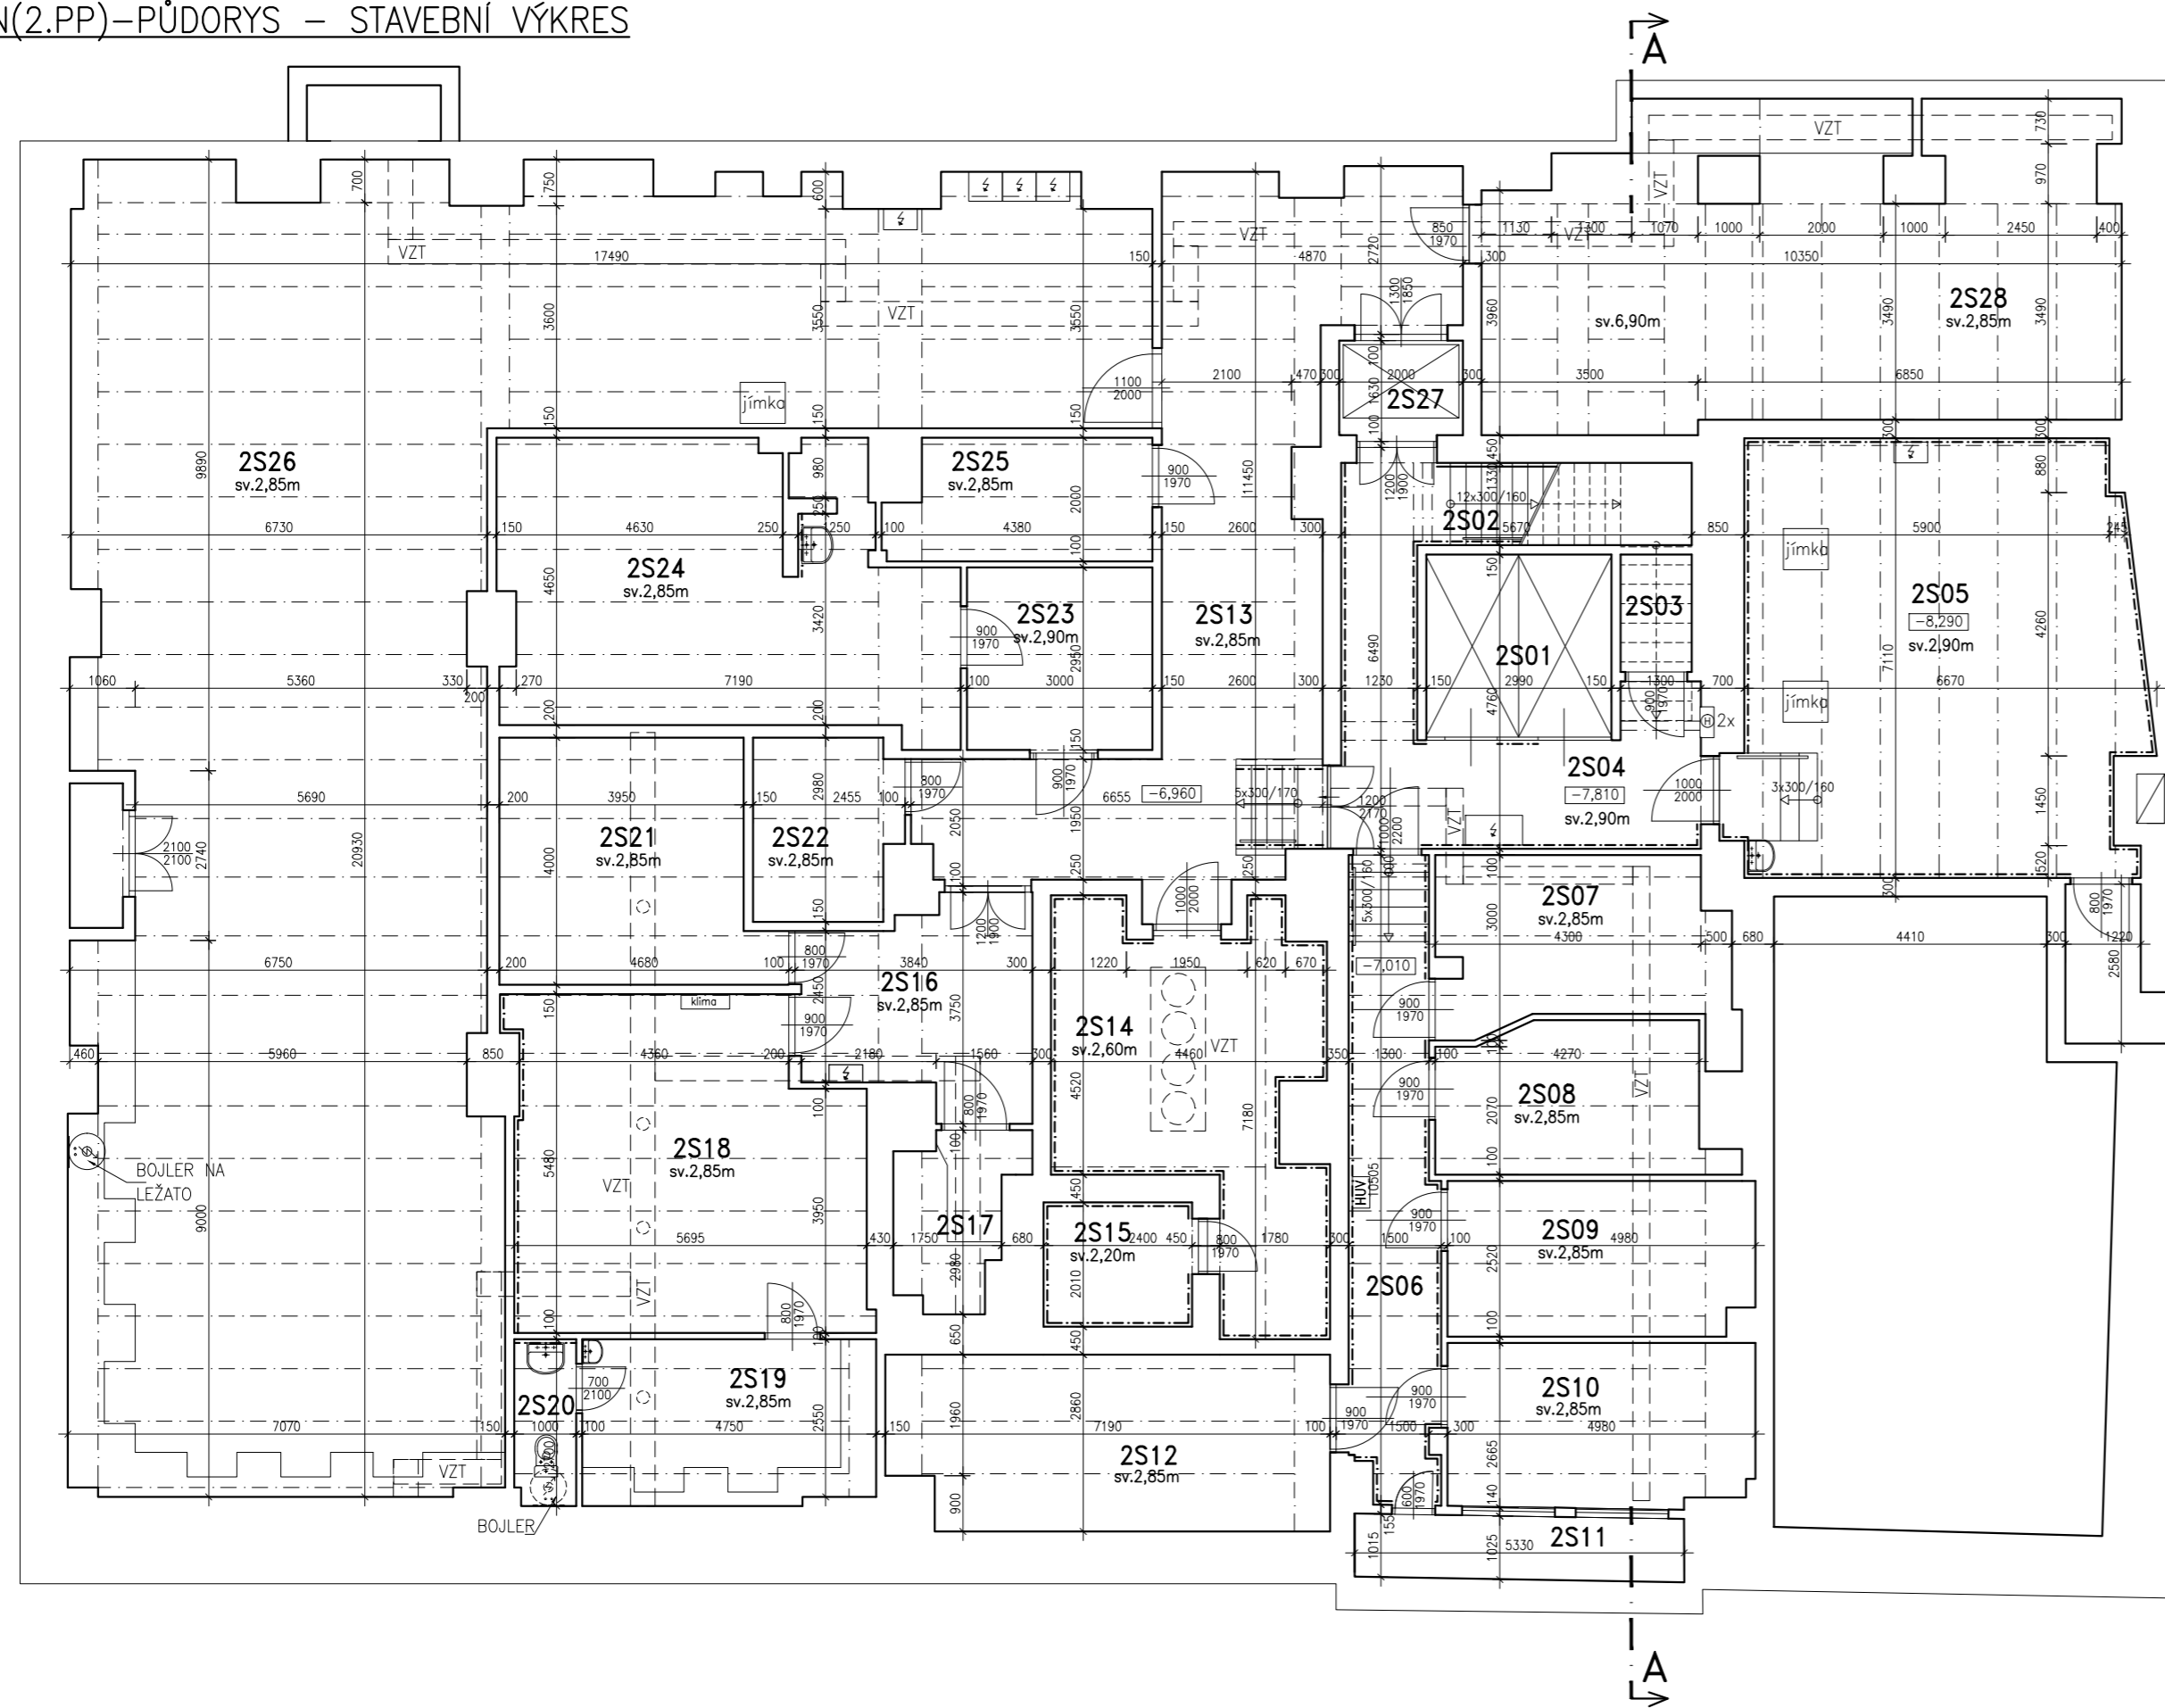

LEGENDA MÍSTNOSTÍ			
Č.M	MÍSTNOST	M2	PODLAHA
2S01	VÝTAHY	9,45	-
2S02	SCHODIŠTĚ	5,07	KAM.STUPNĚ
2S03	TECH.MÍSTNOST	2,18	KAM.DLAŽBA
2S04	CHODBA(PODESTA)	17,92	KAM.DLAŽBA
2S05	KOTELNA	48,90	KAM.DLAŽBA
2S06	CHODBA	14,22	KER.DLAŽBA
2S07	ŠATNA	12,70	KER.DLAŽBA
2S08	SKLAD	10,50	KER.DLAŽBA
2S09	SKLAD	12,30	KER.DLAŽBA
2S10	SKLAD	13,00	KER.DLAŽBA
2S11	SVĚTLÍK	5,44	KER.DLAŽBA
2S12	SKLAD	19,80	KER.DLAŽBA
2S13	CHODBA	42,11	KAM.DLAŽBA
2S14	CHLADICÍ BOX	21,96	KER.DLAŽBA
2S15	MRAZICÍ BOX	4,82	KER.DLAŽBA
2S16	CHODBA	11,42	KAM.DLAŽBA
2S17	STROJOVNA	5,07	KAM.DLAŽBA
2S18	SKLAD	29,27	KAM.DLAŽBA
2S19	KANCELÁŘ	12,63	KAM.DLAŽBA
2S20	WC	2,67	KAM.DLAŽBA
2S21	SKLAD	16,40	KAM.DLAŽBA
2S22	TECH.MÍSTNOST	6,78	KAM.DLAŽBA
2S23	PŘEDSÍŇ	8,88	KER.DLAŽBA
2S24	DÍLNA ÚDRŽBY	31,00	KER.DLAŽBA
2S25	SKLAD	8,04	KER.DLAŽBA
2S26	SKLAD	171,49	KAM.DLAŽBA
2S27	VÝTAH	3,06	-
2S28	TECH.MÍSTNOST	47,20	BET.PODLAHA
	CELKOVÝ SOUČET	594,28	

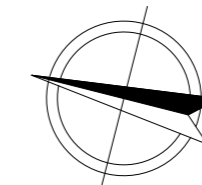

VED. PROJEKTANT	ZODP. PROJEKTANT	VYPRACOVAL	ZAMĚROVÁNÍ BUDOV A STAVEB
		KAMeš RADOMÍR	RADOMÍR KAMeš
MÍSTO STAVBY	K.Ú. NOVÉ MĚSTO (727181)		ALĚŠOVA 746/37, ÚSTÍ N.L., 400 01
STAVEBNÍK	PALÁC ZLATÝ KRÍŽ S.R.O., JUNGMANNOVA 750/34, NOVÉ MĚSTO, 11000, PRAHA 1		tel.777046971 email: rkames@email.cz
			pasport-domu.webnode.cz
			Č. ZAK
			PPS/2020/32
			DATUM
			ZÁŘÍ 2020
			STUPEŇ
			ZSS
			FORMÁT
			3xA4
			MĚŘÍTKO
			ČÍSLO VÝKRESU
			A-1
			1:100

PASPORT - PALÁC ZLATÝ KRÍŽ
 JUNGMANNOVA 750/34, NOVÉ MĚSTO, 11000, PRAHA 1
 2.SUTERÉN (2.PP)- PŮDORYS