



3.PATRO(4.NP)–PŮDORYS–STAVEBNÍ VÝKRES

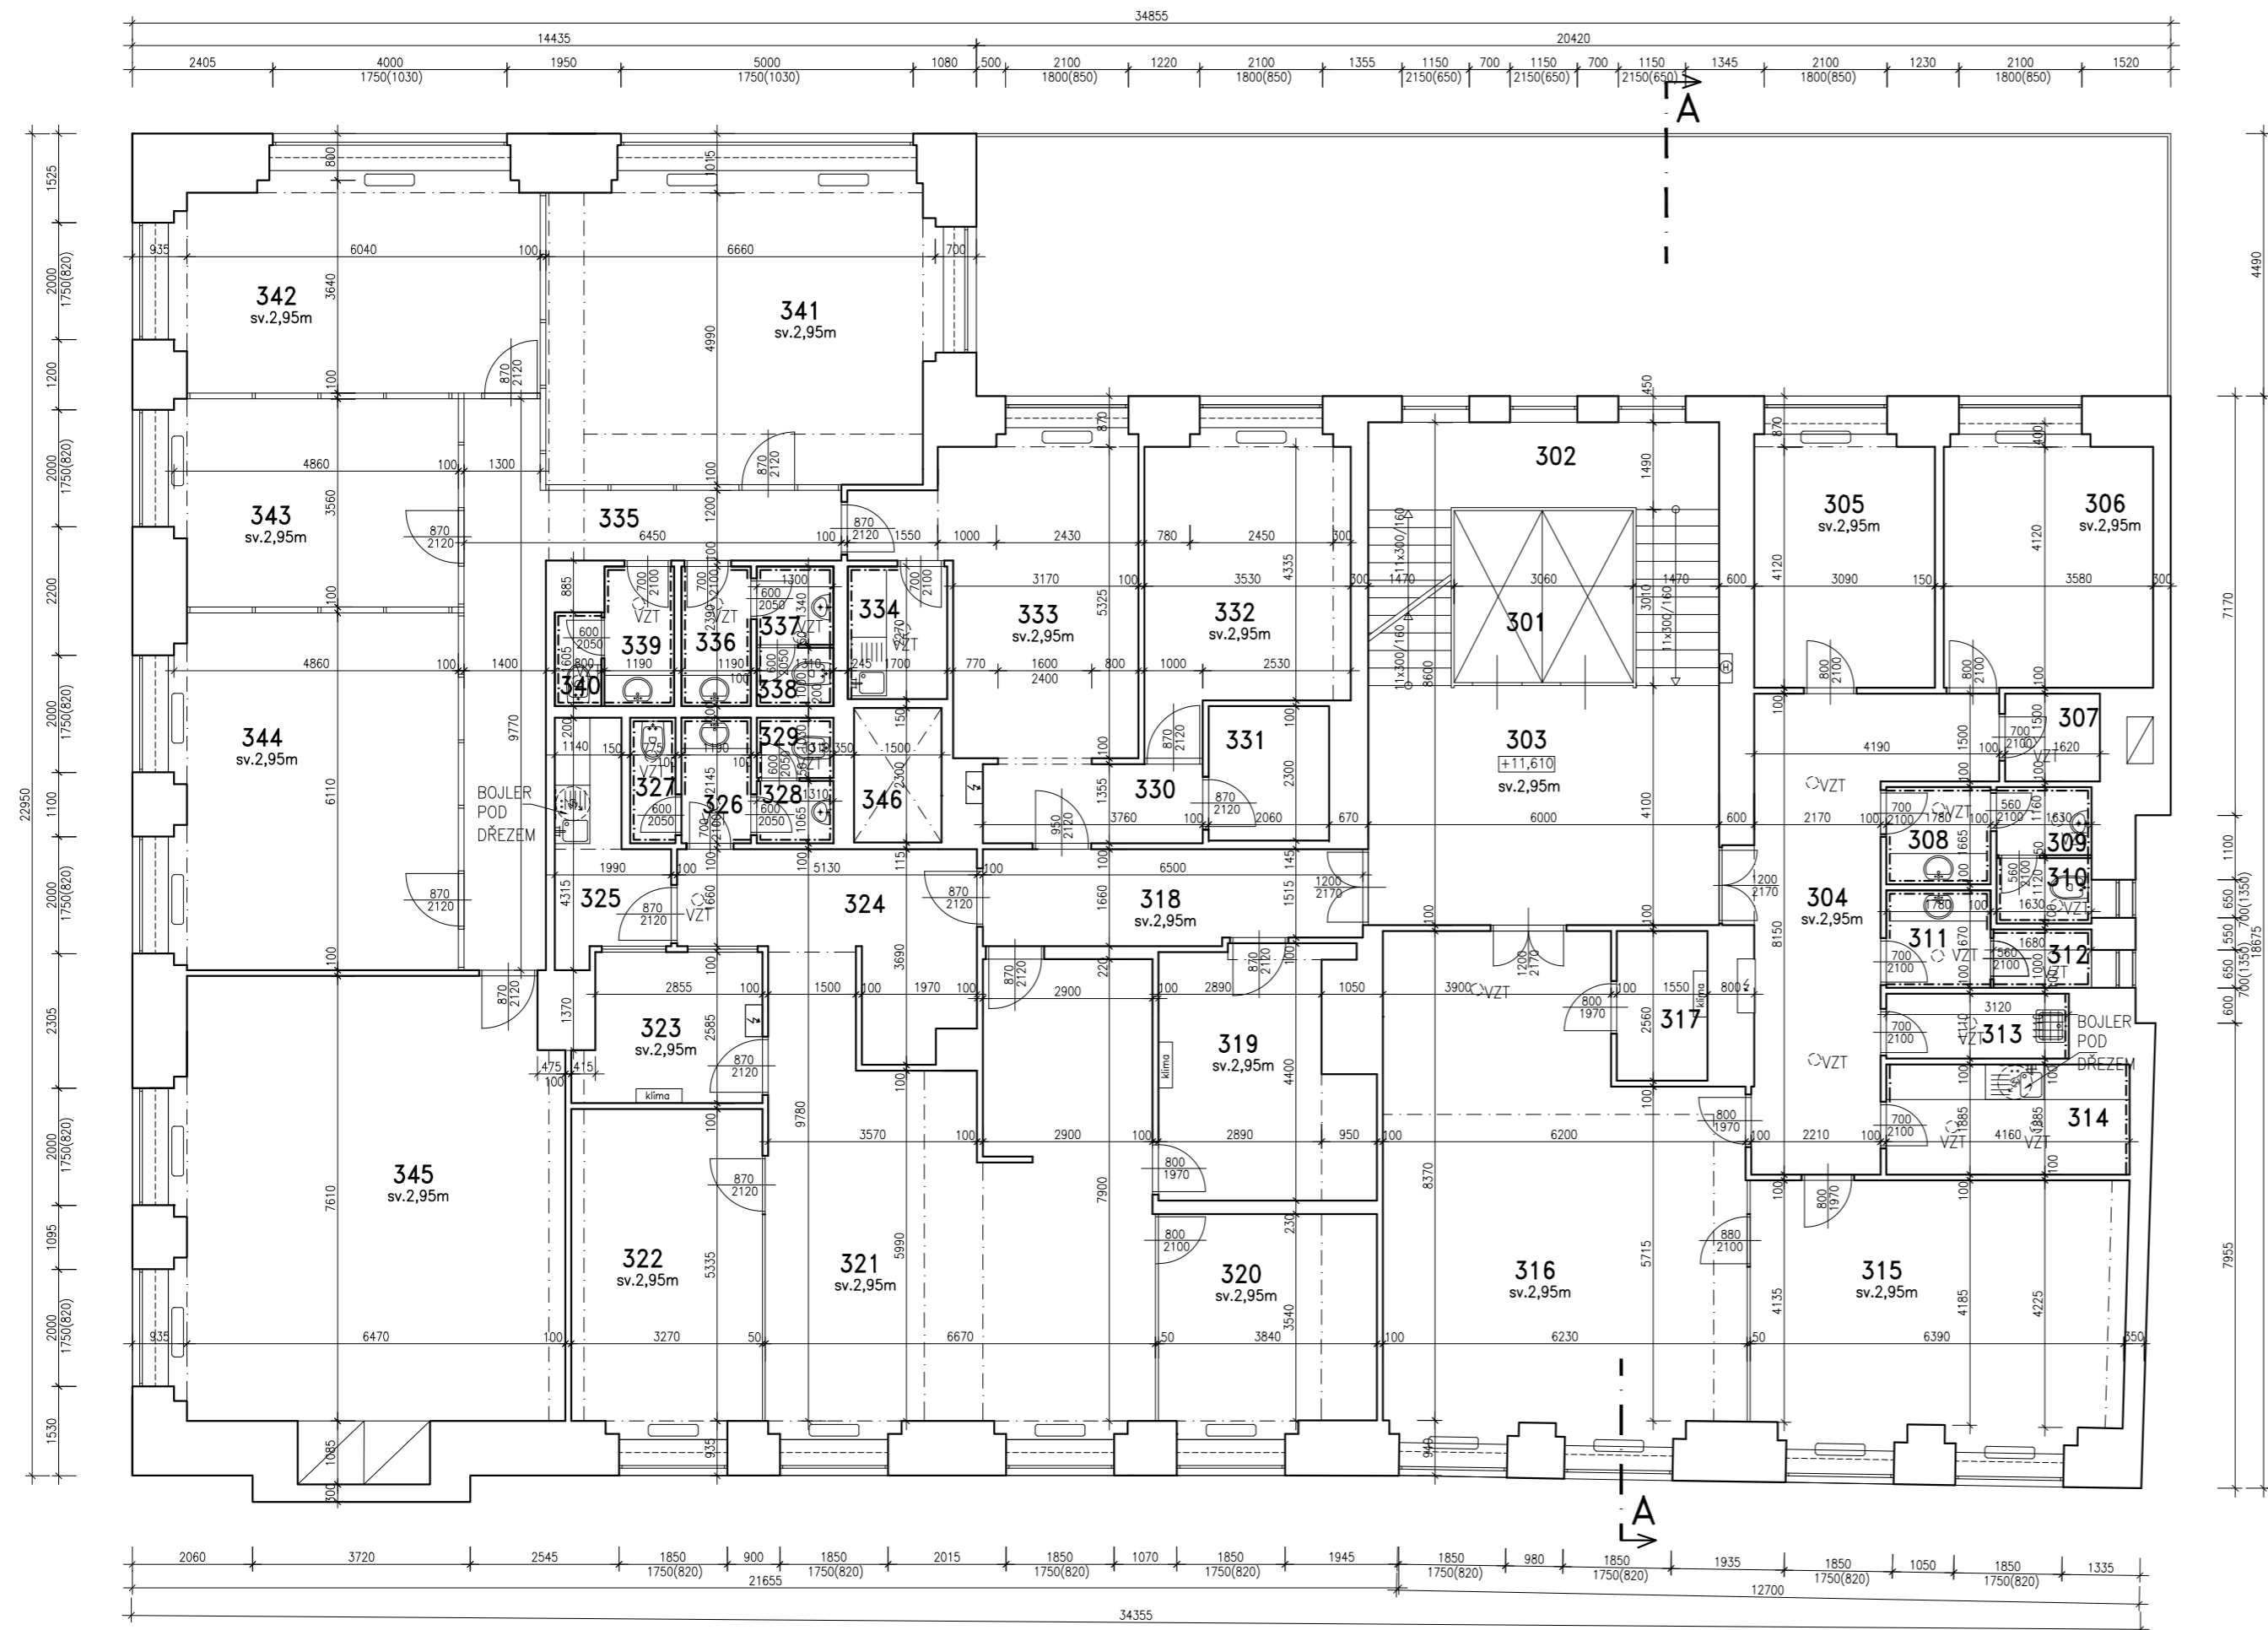

LEGENDA MÍSTNOSTÍ			
Č.M	MÍSTNOST	M2	PODLAHA
301	VÝTAHY	9,45	-
302	SCHODIŠTĚ	17,54	KAM.DLAŽBA
303	CHODBA(PODESTA)	24,62	KAM.DLAŽBA
304	CHODBA	21,64	KOBEREC
305	KANCELÁŘ	13,64	KOBEREC
306	KANCELÁŘ	15,66	KOBEREC
307	SKLAD	2,43	KOBEREC
308	PŘEDSÍŇ WC	2,96	KER.DLAŽBA
309	WC	1,89	KER.DLAŽBA
310	WC	1,83	KER.DLAŽBA
311	PŘEDSÍŇ WC	2,97	KER.DLAŽBA
312	WC	1,68	KER.DLAŽBA
313	ÚKLIDOVÁ KOMORA	3,46	KER.DLAŽBA
314	KUCHYNĚ	7,83	KER.DLAŽBA
315	KANCELÁŘ	29,40	KOBEREC
316	KANCELÁŘ	48,24	KOBEREC
317	SERVER	3,97	KOBEREC
318	CHODBA	10,49	KOBEREC
319	KANCELÁŘ	14,32	KOBEREC
320	KANCELÁŘ	14,28	KOBEREC
321	KANCELÁŘ	50,06	KOBEREC
322	KANCELÁŘ	18,50	KOBEREC
323	SKLAD	7,76	KOBEREC
324	CHODBA	12,23	KOBEREC
325	KUCHYNĚ	6,11	KER.DLAŽBA
326	PŘEDSÍŇ WC	2,55	KER.DLAŽBA
327	WC	1,66	KER.DLAŽBA
328	WC	1,40	KER.DLAŽBA
329	WC	1,35	KER.DLAŽBA
330	CHODBA	5,09	KOBEREC
331	SKLAD	4,73	KOBEREC

LEGENDA MÍSTNOSTÍ			
Č.M	MÍSTNOST	M2	PODLAHA
332	KANCELÁŘ	17,40	KOBEREC
333	CHODBA	20,35	KOBEREC
334	KUCHYNĚ	3,86	KER.DLAŽBA
335	CHODBA	19,58	KOBEREC
336	PŘEDSÍŇ WC	2,84	KER.DLAŽBA
337	WC	1,76	KER.DLAŽBA
338	WC	1,31	KER.DLAŽBA
339	PŘEDSÍŇ WC	2,84	KER.DLAŽBA
340	WC	1,28	KER.DLAŽBA
341	KANCELÁŘ	36,52	KOBEREC
342	KANCELÁŘ	24,41	KOBEREC
343	KANCELÁŘ	17,68	KOBEREC
344	KANCELÁŘ	30,69	KOBEREC
345	KANCELÁŘ	53,43	KOBEREC
346	SVĚTLÍK	3,45	-
	SPOLEČNÉ PROSTORY	51,61	
	KANCELÁŘE	542,08	
	CELKOVÝ SOUČET	597,14	

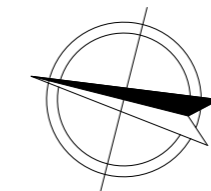

VED. PROJEKTANT	ZODP. PROJEKTANT	VYPRACOVAL	ZAMĚROVÁNÍ BUDOV A STAVEB
		KAMES RADOMÍR	RADOMÍR KAMES
MÍSTO STAVBY	K.Ú. NOVÉ MĚSTO (727181)		ALEŠOVA 746/37, USTÍ N.L., 400 01
STAVEBNÍK	PALÁC ZLATÝ KRÍŽ S.R.O., JUNGMANNOVA 750/34, NOVÉ MĚSTO, 11000, PRAHA 1		tel.777048971 email: rkames@email.cz
			pasport-domu.webnode.cz
			Č. ZAK PPS/2020/32
			DATUM ZÁŘÍ 2020
			STUPEŇ ZSS
			FORMÁT 3x4
			MĚŘÍTKO ČÍSLO VÝKRESU A-6
			1:100

PASPORT – PALÁC ZLATÝ KRÍŽ  
 JUNGMANNOVA 750/34, NOVÉ MĚSTO, 11000, PRAHA 1  
 3.PATRO (4.NP) – PŮDORYS