


PŘÍZEMÍ(1.NP)–PŮDORYS–STAVEBNÍ VÝKRES

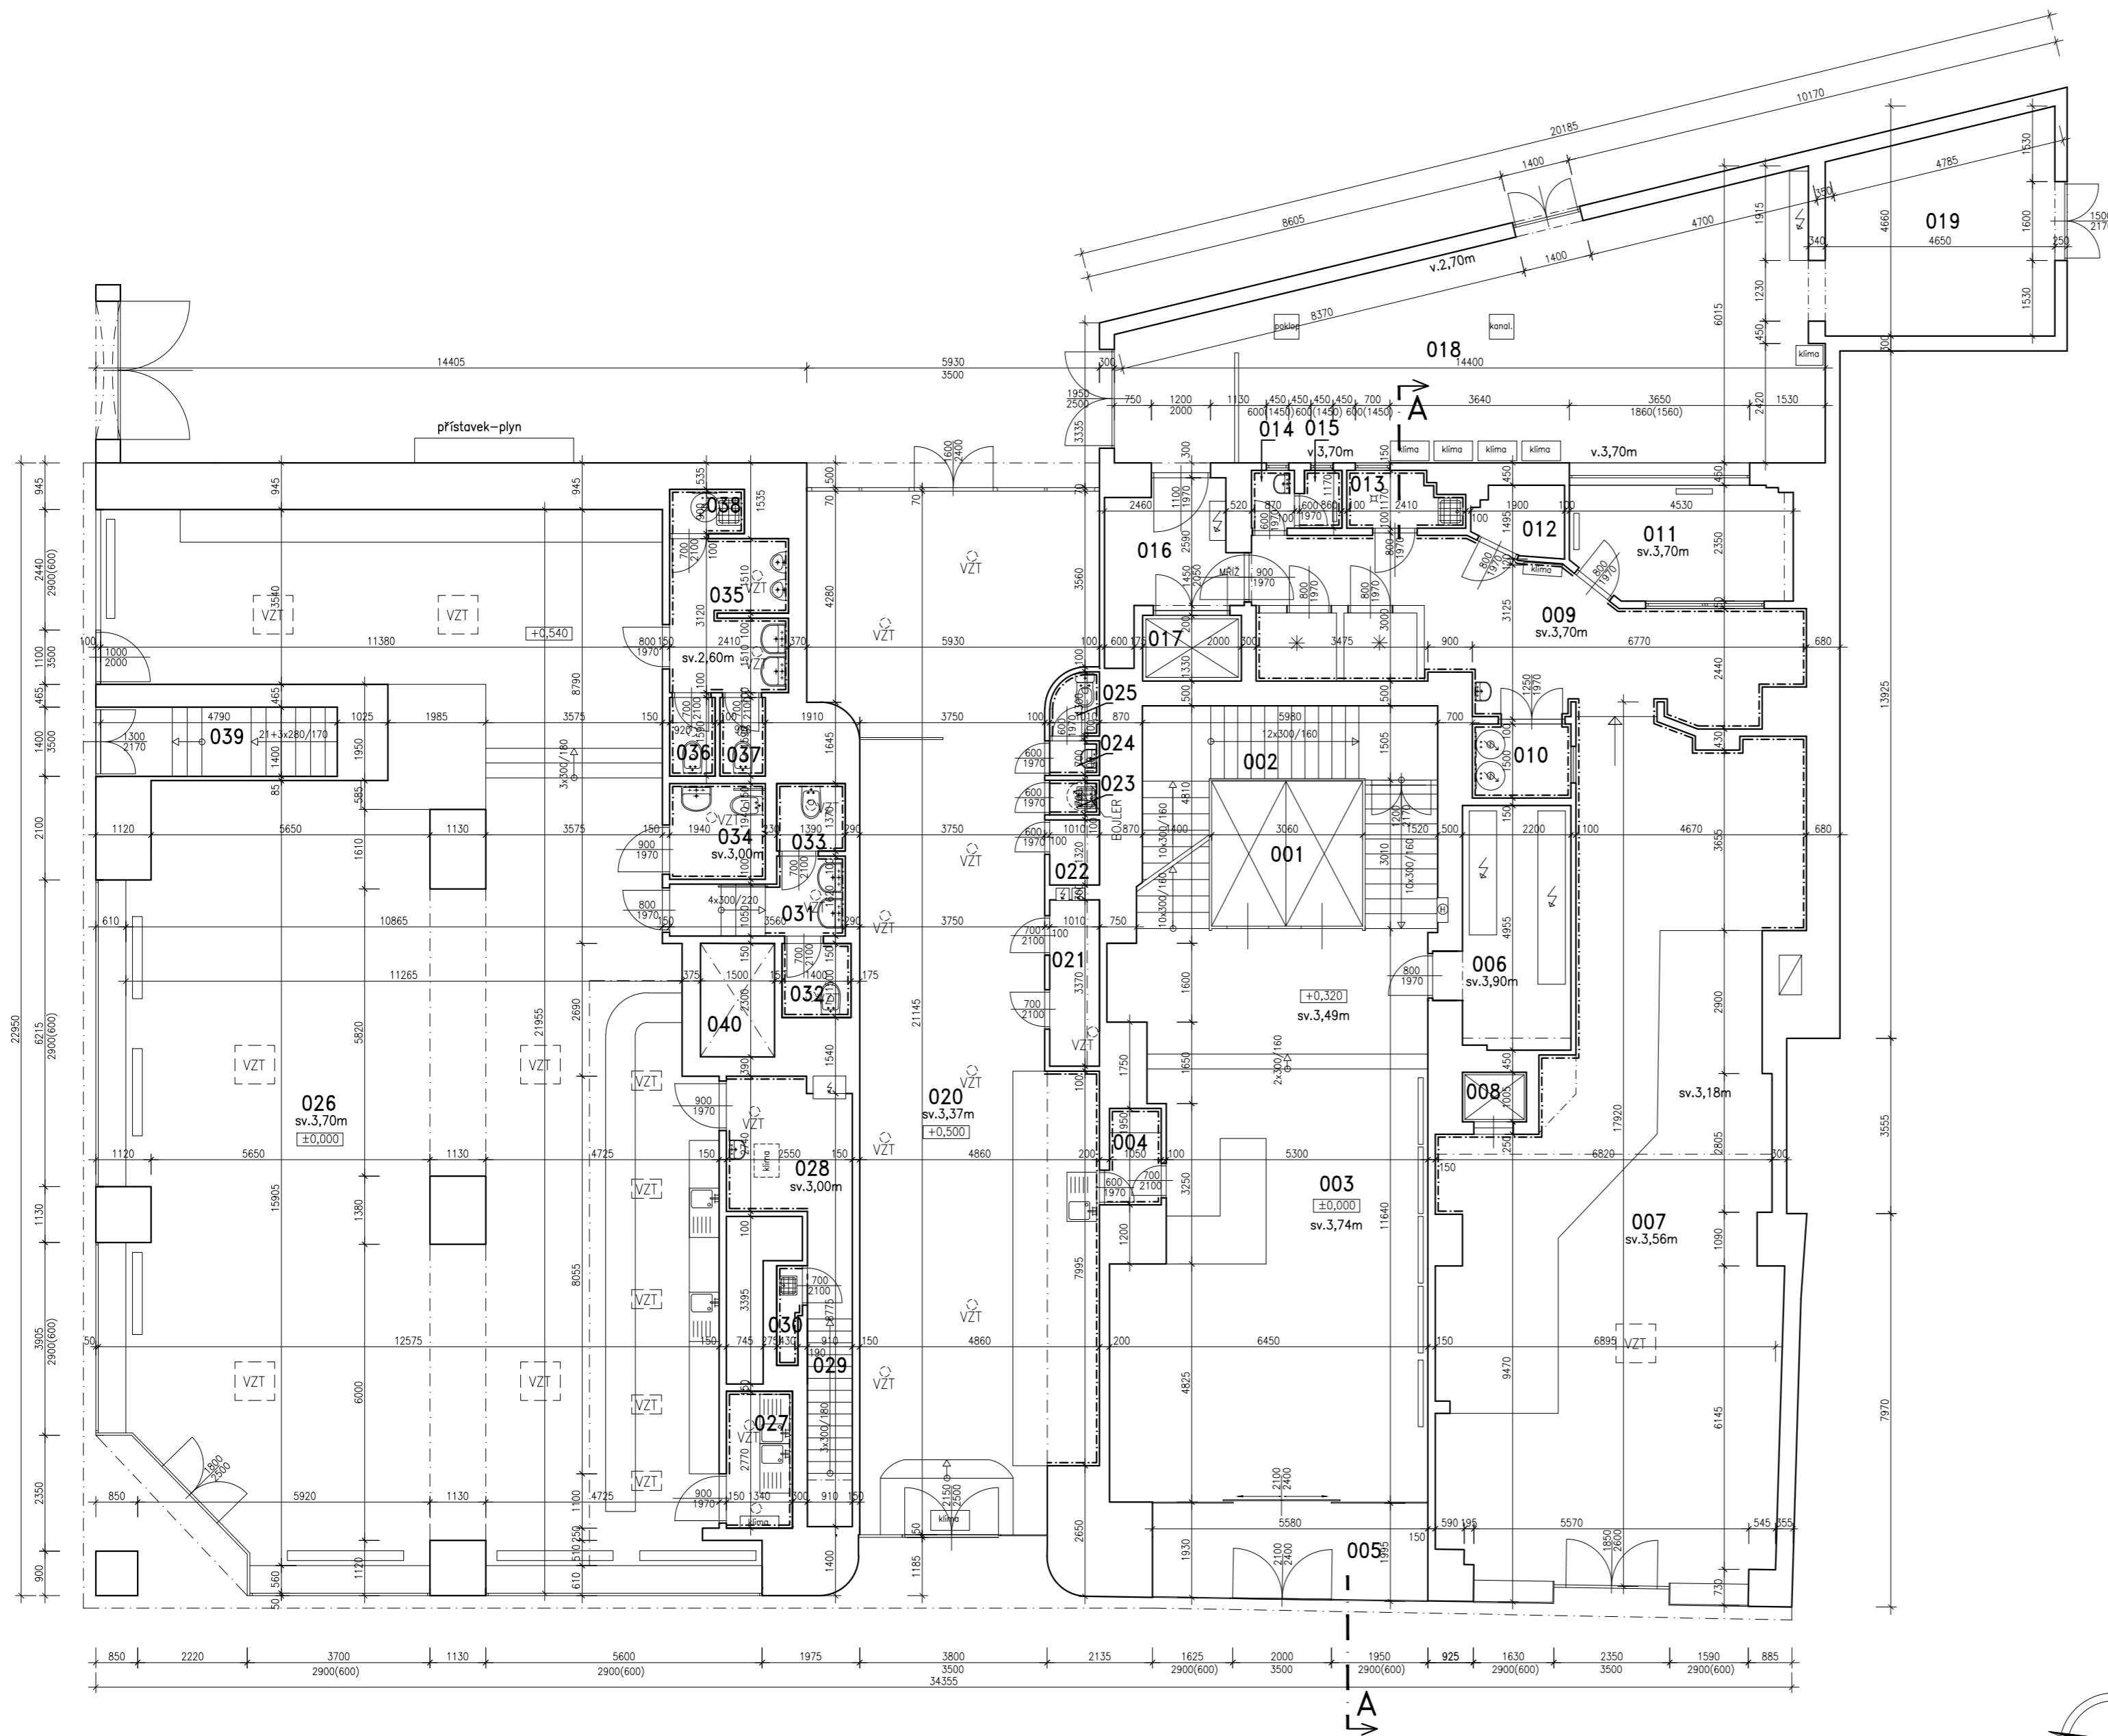

LEGENDA MÍSTNOSTÍ			
Č.M	MÍSTNOST	M2	PODLAHA
001	VÝTAHY	9,45	-
002	SCHODIŠTĚ	17,59	KAM.DLAŽBA
003	VSTUPNÍ HALA	69,72	KAM.DLAŽBA
004	ŠATNA	2,09	KAM.DLAŽBA
005	ZÁDVEŘÍ	10,81	KAM.DLAŽBA
006	ROZVODNA	11,39	GUM.PODLAHA
007	PRODEJNA	97,41	KER.DLAŽBA
008	VÝTAH	1,30	-
009	CHODBA	30,00	KER.DLAŽBA
010	NÁDOBÍ	3,08	KER.DLAŽBA
011	KANCELÁŘ	10,17	KER.DLAŽBA
012	STROJOVNA	2,37	KER.DLAŽBA
013	ÚKLIDOVÁ KOMORA	2,48	KER.DLAŽBA
014	PŘEDSÍŇ WC	1,04	KER.DLAŽBA
015	WC	0,89	KER.DLAŽBA
016	CHODBA	7,12	BETON
017	VÝTAH	3,06	-
018	DVŮR	61,41	BETON
019	DVŮR	19,04	BETON
020	OBČERSTVENÍ	97,35	KER.DLAŽBA
021	SKLAD	3,41	PVC
022	ŠATNA	1,33	PVC
023	ÚKLIDOVÁ KOMORA	0,71	PVC
024	PŘEDSÍŇ WC	0,71	PVC
025	WC	1,18	PVC
026	KAVÁRNA	223,20	PVC
027	MYTÍ NÁDOBÍ	3,71	KER.DLAŽBA
028	SKLAD	8,64	KER.DLAŽBA
029	SCHODIŠTĚ	3,81	KER.DLAŽBA
030	ÚKLIDOVÁ KOMORA	0,98	KER.DLAŽBA
031	WC	4,42	PVC
032	WC	2,10	PVC
033	WC	1,90	PVC
034	WC	3,76	PVC
035	WC MUŽI	7,52	PVC
036	WC	1,46	PVC
037	WC	1,46	PVC
038	ÚKLIDOVÁ KOMORA	1,36	PVC
039	SCHODIŠTĚ	6,64	DŘ.STUPNĚ
040	SVĚTLÍK	3,45	-
	CELKOVÝ SOUČET	740,52	

VED. PROJEKTANT	ZODP. PROJEKTANT	VYPRACOVAL	ZAMĚROVÁNÍ BUDOV A STAVEB
		KAMÉŠ RADOMÍR	RADOMÍR KAMÉŠ
			ALEŠOVA 746/37, ÚSTÍ N.L., 400 01
			tel.779048971 email: rkames@email.cz
MÍSTO STAVBY	K.Ú. NOVÉ MĚSTO (727181)		pasport-domu.webnode.cz
STAVEBNÍK	PALÁC ZLATÝ KRÍŽ S.R.O.,JUNGMANNOVA 750/34,NOVÉ MĚSTO,11000,PRAHA 1	Č. ZAK	PPS/2020/32
		DATUM	ZÁŘÍ 2020
		STUPEŇ	ZSS
		FORMÁT	630x420mm
		MĚŘÍTKO	ČÍSLO VÝKRESU
			1:100 A-3

